



Схема теплоснабжения Лидского сельского поселения
Бокситогорского муниципального района Ленинградской области до 2036 г.

Схема теплоснабжения п.Подборовье
Масштаб 1:50000

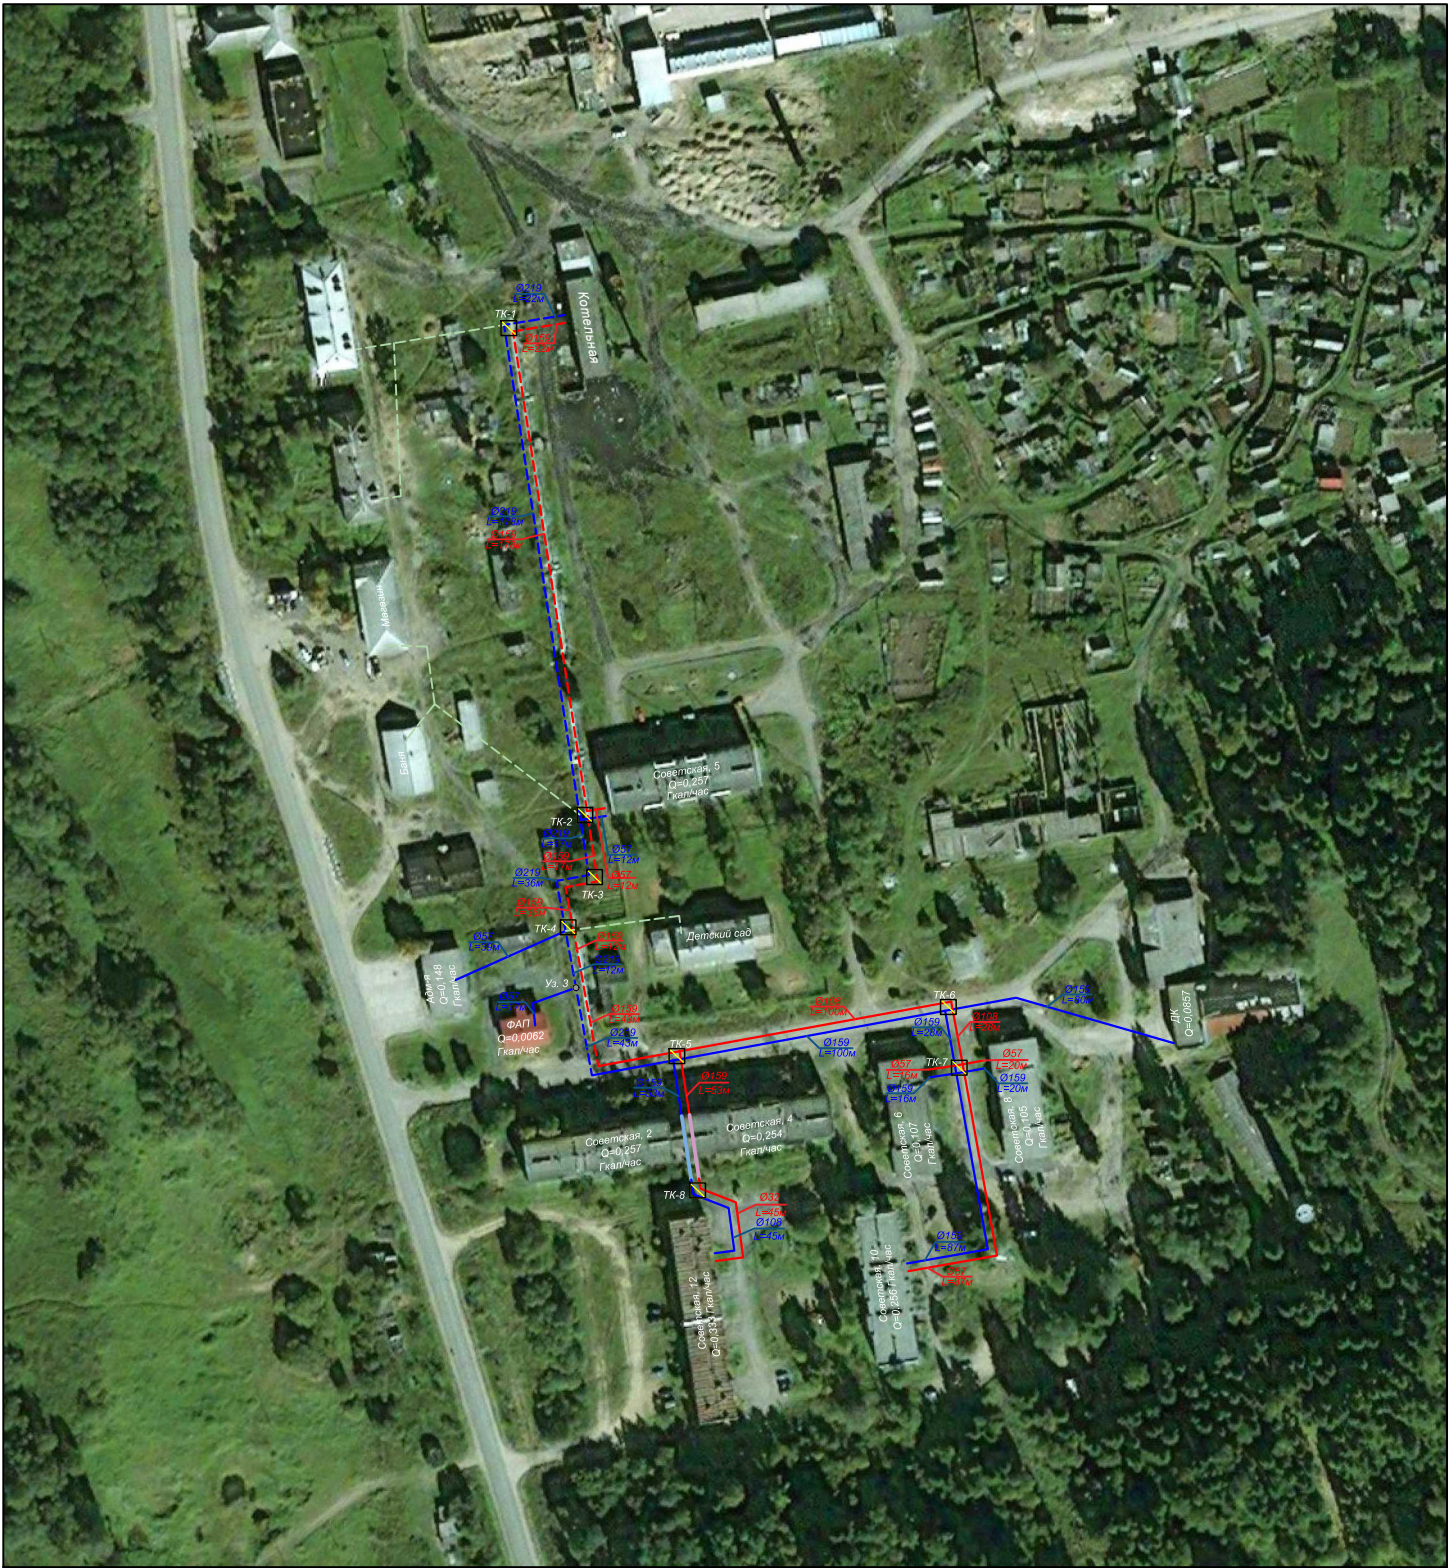

Границы Лидское сельского поселения

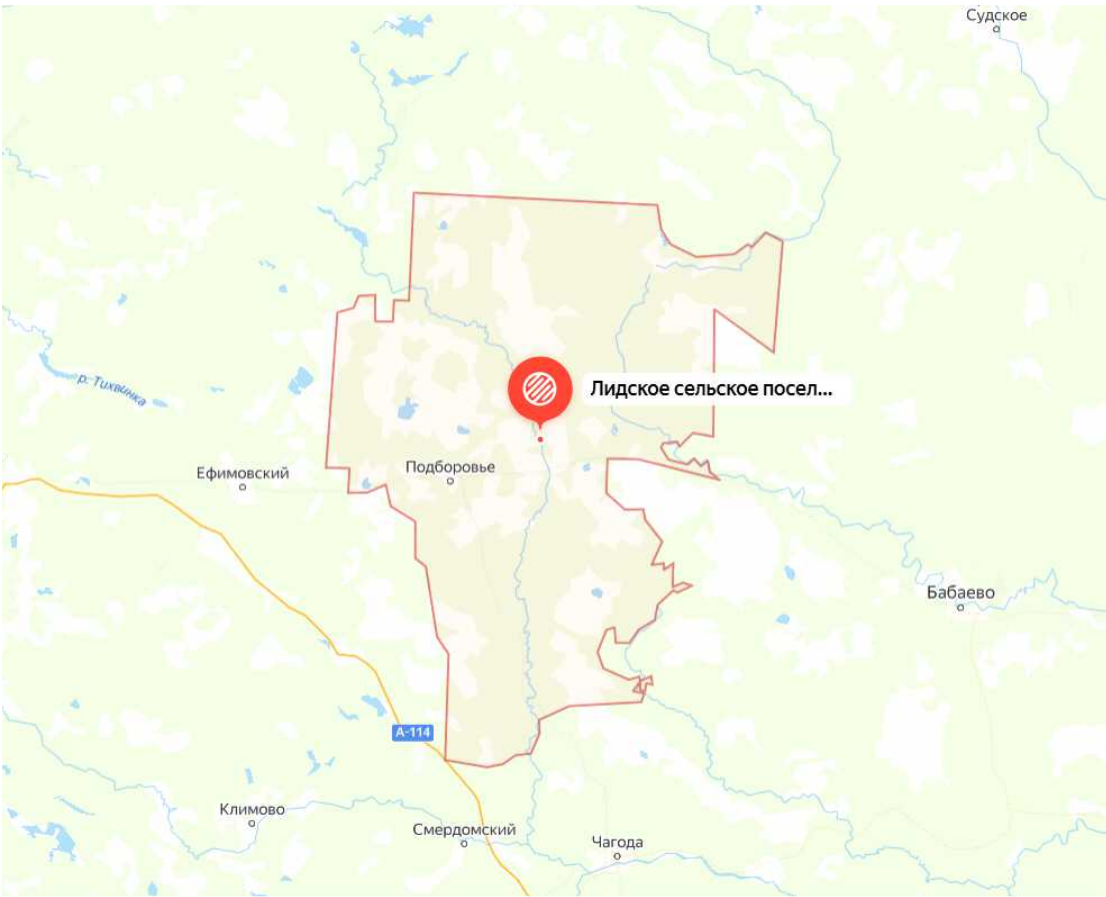

- Условные обозначения:
- Трубопроводы системы отопления (подземные)
 - Трубопроводы системы горячего водоснабжения (ГВС) (подземные)
 - Трубопроводы системы отопления (надземные)
 - Трубопроводы системы горячего водоснабжения (ГВС) (надземные)
 - Отключенные трубопроводы системы отопления
 - Тепловая камера

Согласовано					
Инв. № подл.	Подп. и дата	Взам. инв. №			

						Схема теплоснабжения Лидского сельского поселения Бокситогорского муниципального района Ленинградской области до 2036 г.		
Изм.	Кол. уч.	Лист	№ док.	Подп.	Дата	Схема теплоснабжения п.Подборовье	Стадия	Лист
Разраб.			Цубера О.Л.					Листов
Провер.			Плотников В.А.					